



PRESTIGE
— BROKER —

Lokal B.0.8

parter

51,06 m²

2 pokoje



Apartamenty przy samym morzu - 3 min spacerem na plażę



Przy obiekcie rozbudowane zaplecze - SPA, baseny




Do każdego lokalu przynależne naziemne miejsce parkingowe



Inwestycja położona 15 min spacerem od centrum miasta



Natura Apart
APARTMENTS

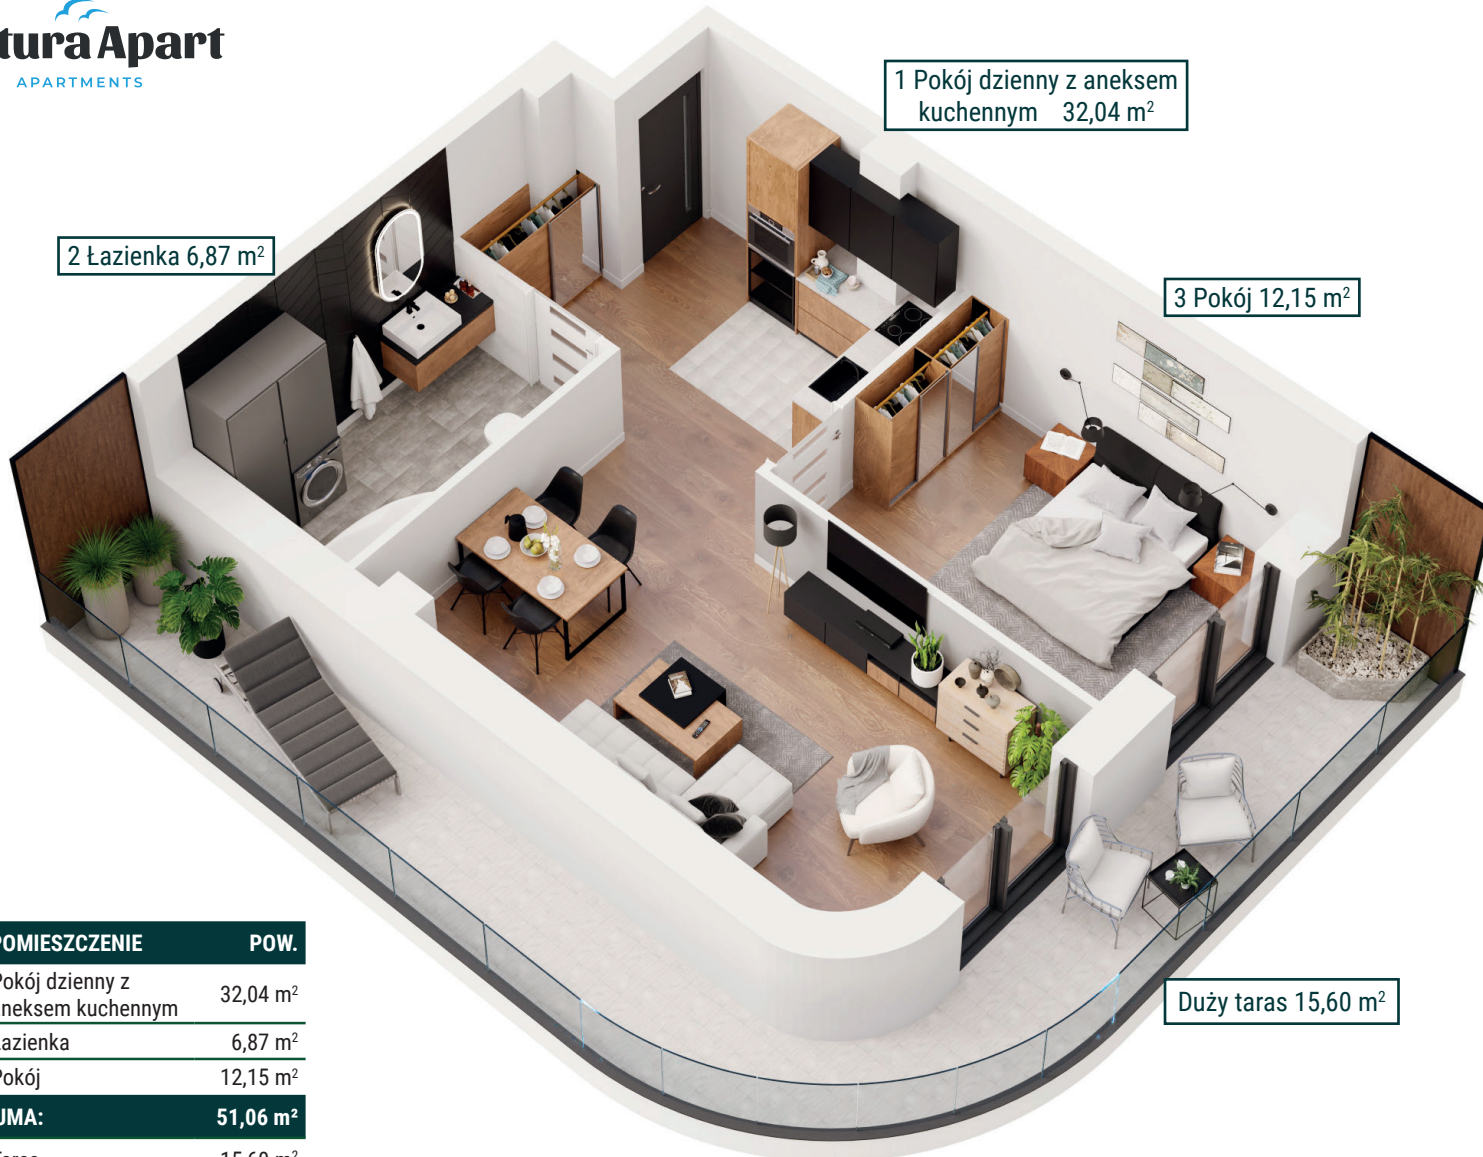


1 Pokój dzienny z aneksem kuchennym 32,04 m²

2 Łazienka 6,87 m²


3 Pokój 12,15 m²

Duży taras 15,60 m²

| NR | POMIESZCZENIE | POW. |
|--------------|-----------------------------------|----------------------------|
| 1 | Pokój dzienny z aneksem kuchennym | 32,04 m ² |
| 2 | Łazienka | 6,87 m ² |
| 3 | Pokój | 12,15 m ² |
| SUMA: | | 51,06 m² |
| | Taras | 15,60 m ² |

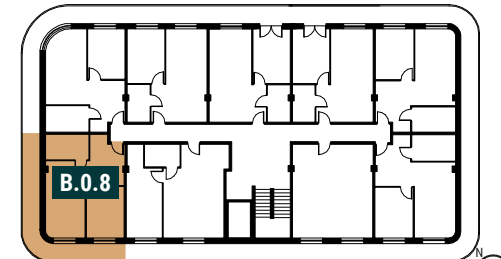

Schemat kondygnacji - Budynek B

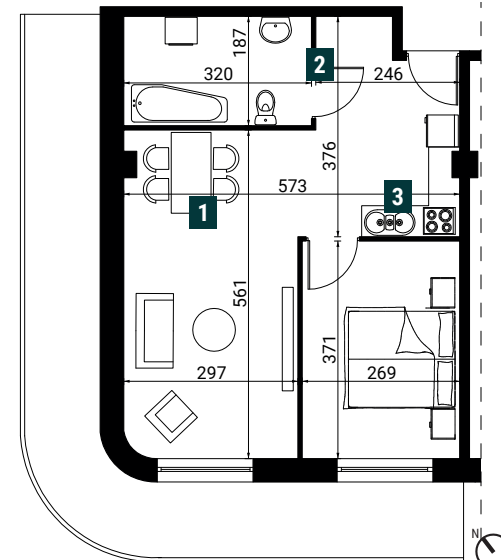

Rzut lokalu

PRESTIGE BROKER

www.prestige-broker.pl
pawel.kobialko@prestige-broker.pl
570 814 308
www.natura-apart.pl